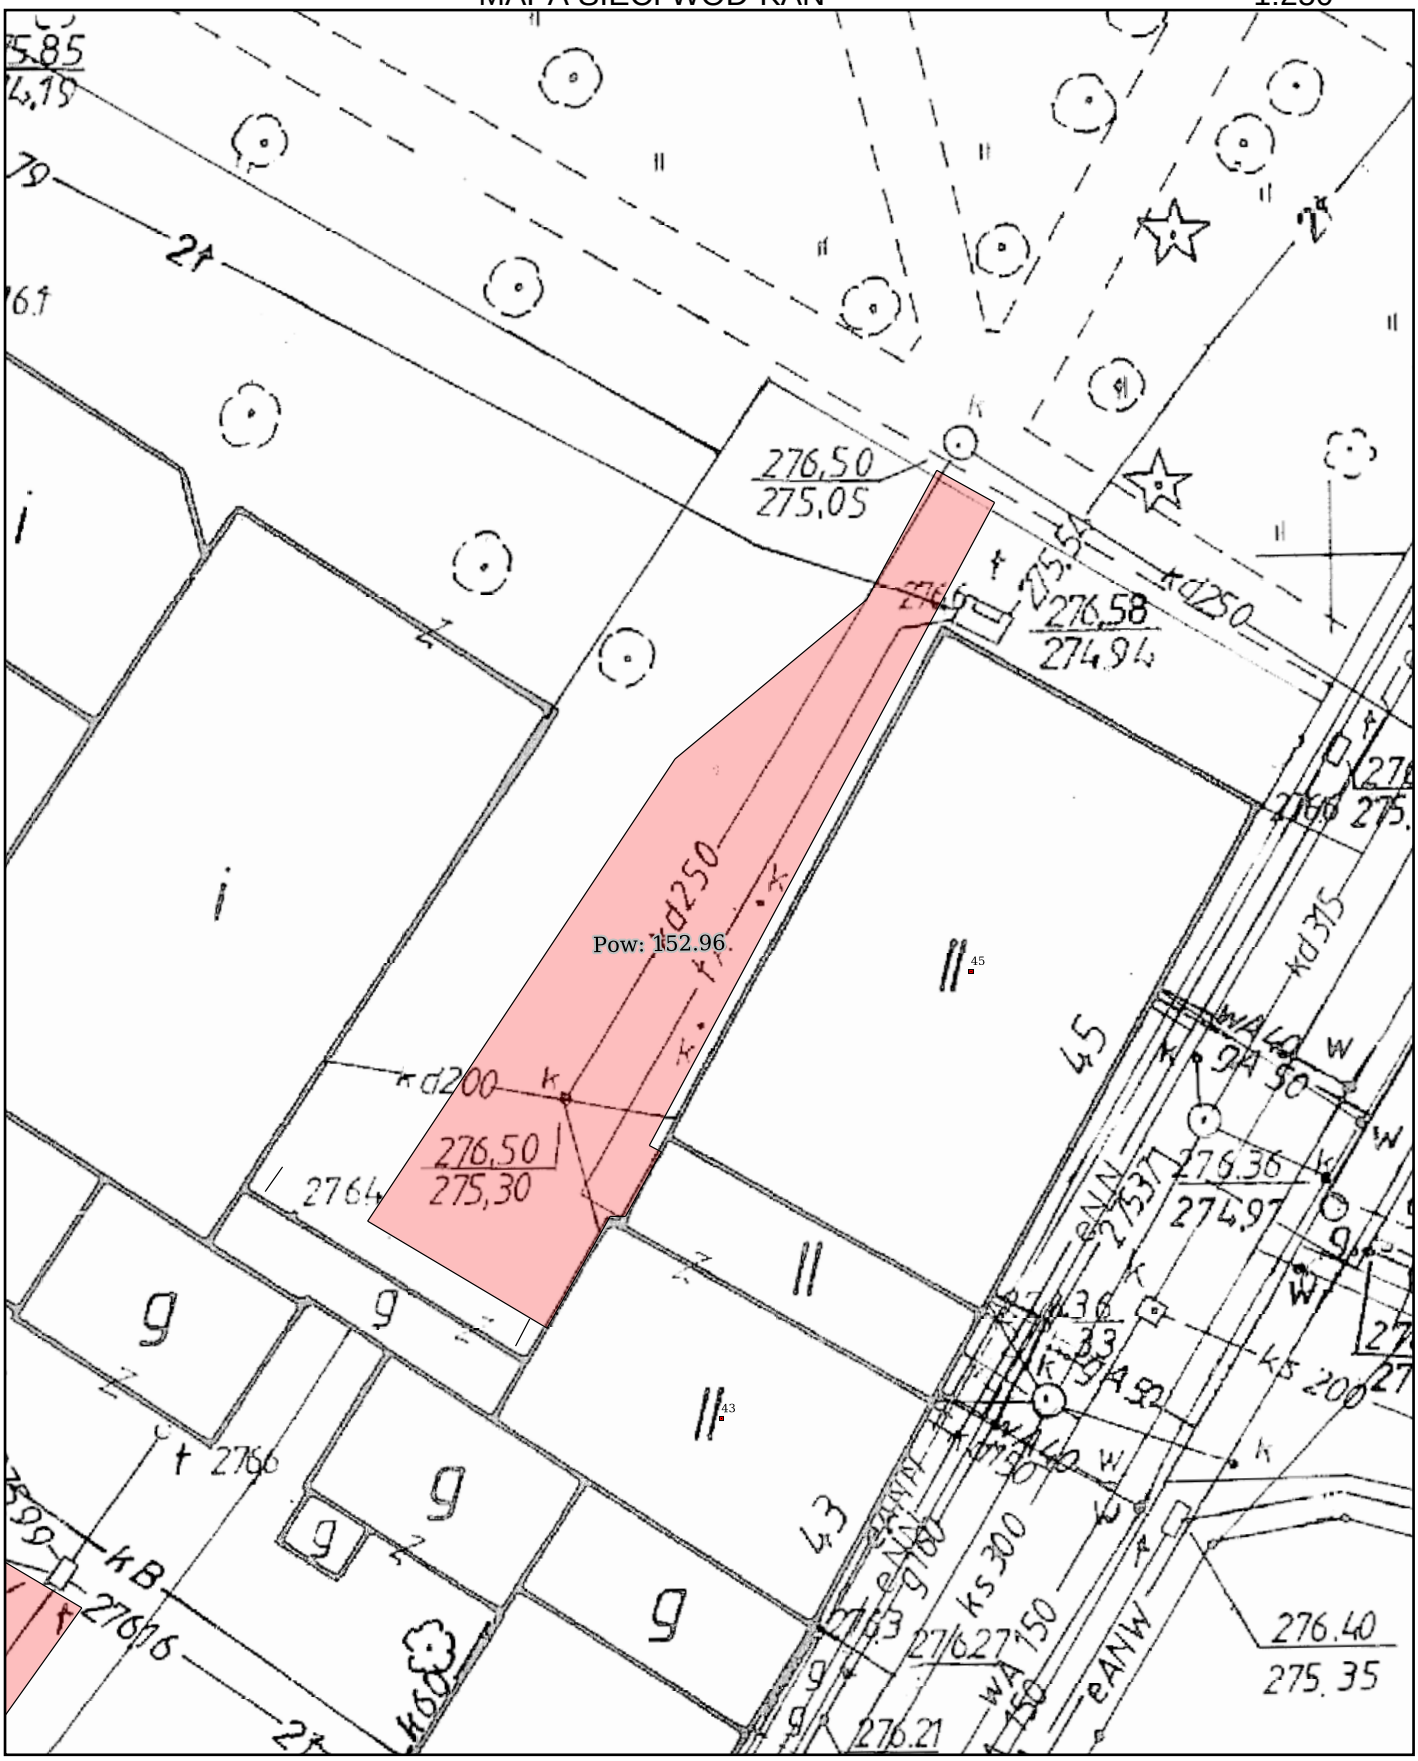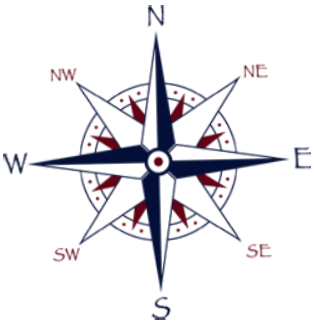MAPA SIECI WOD-KAN 1:250