


PRZEBUDOWA SUW LUBACHÓW
 PROJEKT ZAMIENNY
 BUDYNEK FILTRÓW ROZMIESZCZENIE PODPÓR
 PRZEKRÓJ A-A
 skala 1:50
 Rys. T-13/Z19/PW

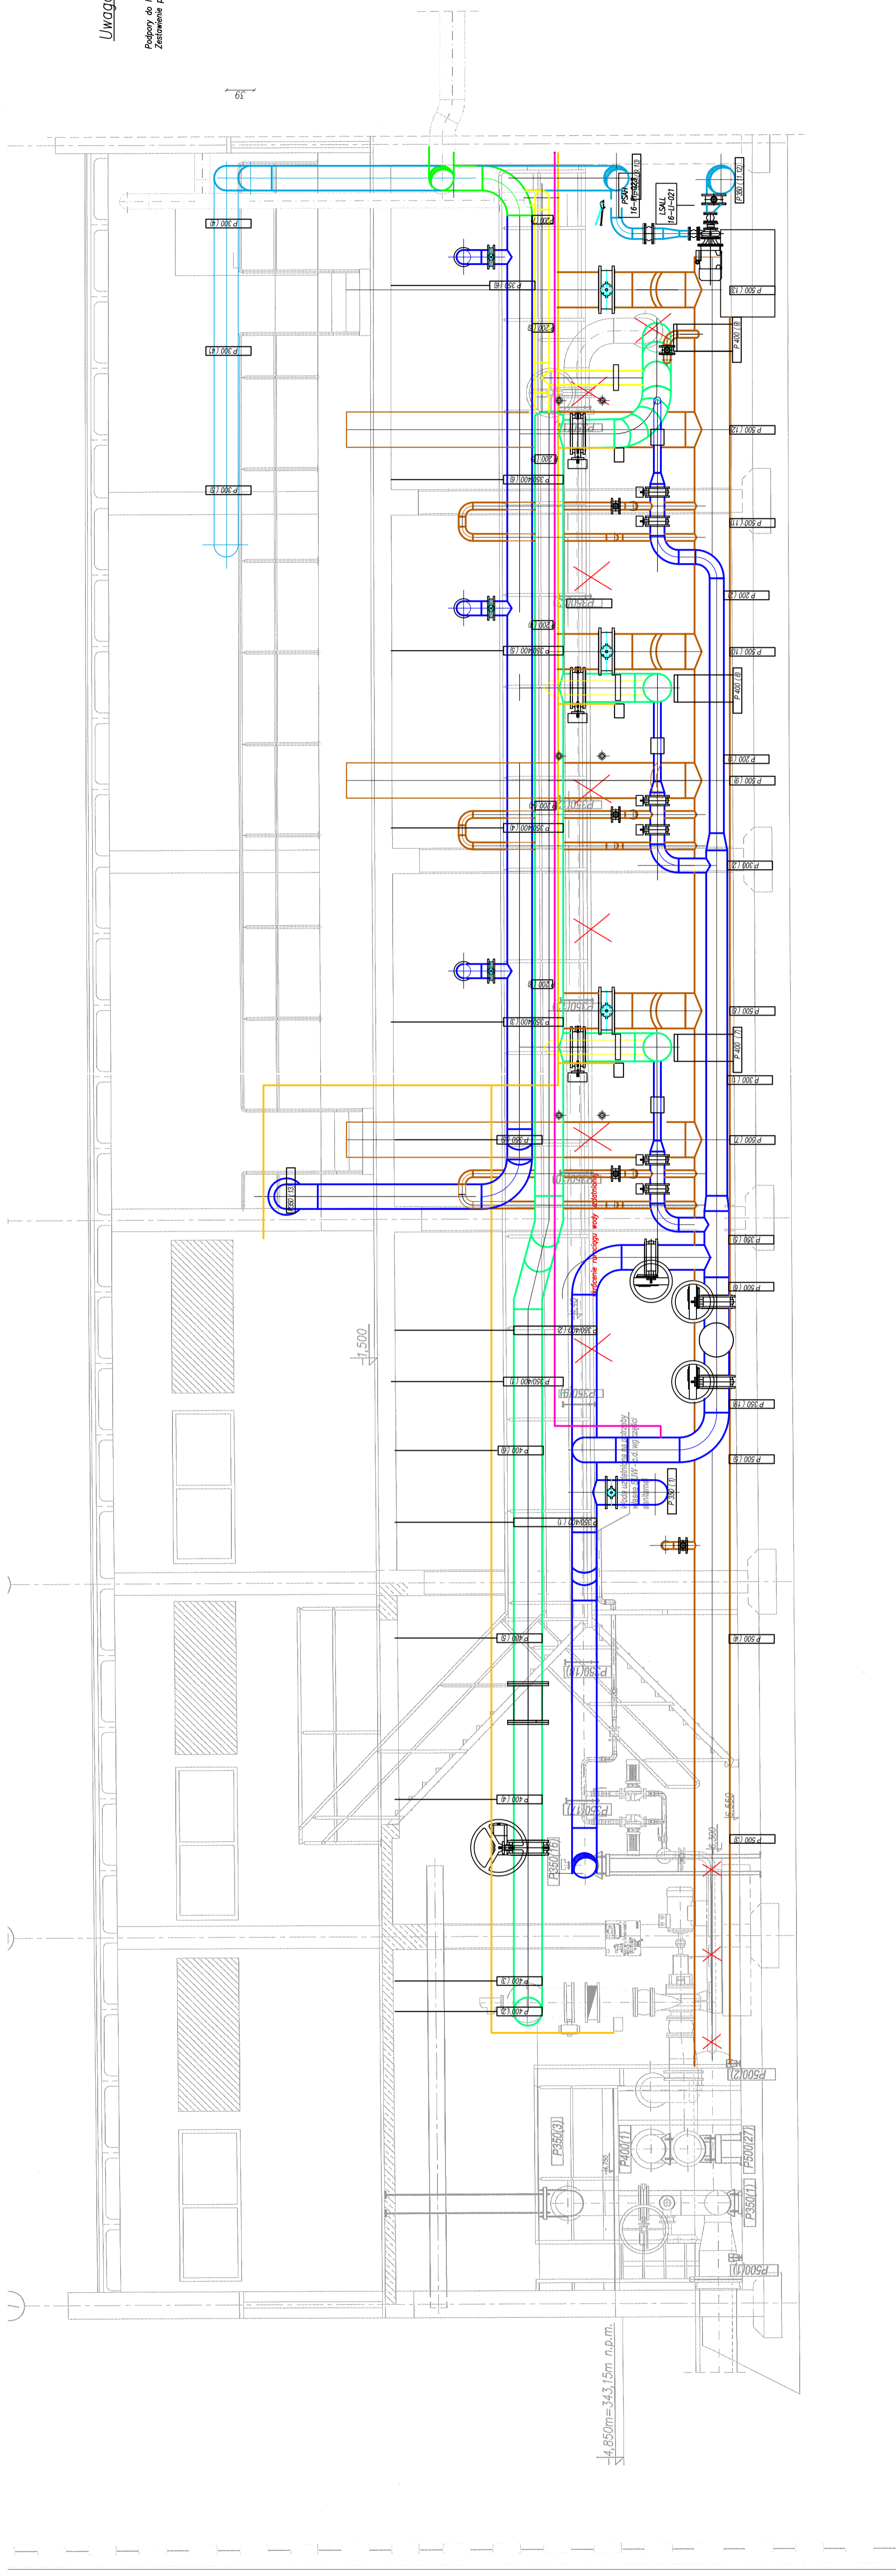

Uwaga

Podpory do Rowelocji P.500 10-14
 Zestawienie podpór w zobrazniu 3 do opisu technicznego

- LEGENDA:
- WODA PO FILTRACH OTWARTYCH
 - WODA UŻYTKOWA
 - WODA DO FUKAWIA
 - POPUŁCZNY
 - WODA PO FILTRACH KATALITYCZNYCH
 - POWIETRZE DO FUKAWIA FILTRÓW
 - POWIETRZE ZE SPRĘŻAREK

ESKO CONSULTING Sp. z o.o. ul. Słoneczna 15, 65-454 Zielona Góra tel. 68 451 85 85, fax 68 451 85 85 e-mail: biuro@eskoconsulting.pl		ESKO CONSULTING	
Branża		TECHNOLOGICZNA	Skala: 1:50
Obiekt		STACJA UZDATNIANIA WODY "LUBACHÓW" W ZAGÓRZU ŚLĄSKIM	Nr rys. T-13/Z19/PW
Tytuł rysunku		BUDYNEK FILTRÓW ROZMIESZCZENIE PODPÓR PRZEKRÓJ A-A	Data: 08.2015
Projektant		mgr inż. Beata Baczmańska	Nr. spr.:
Sprawdził		mgr inż. Beata Baczmańska	08.2015
Specjalista		mgr inż. Beata Baczmańska	08.2015
Opracował		dr inż. Barbara Jachimko	08.2015
Czytał		mgr inż. Sylwia Kosińska	08.2015